


1. etaža

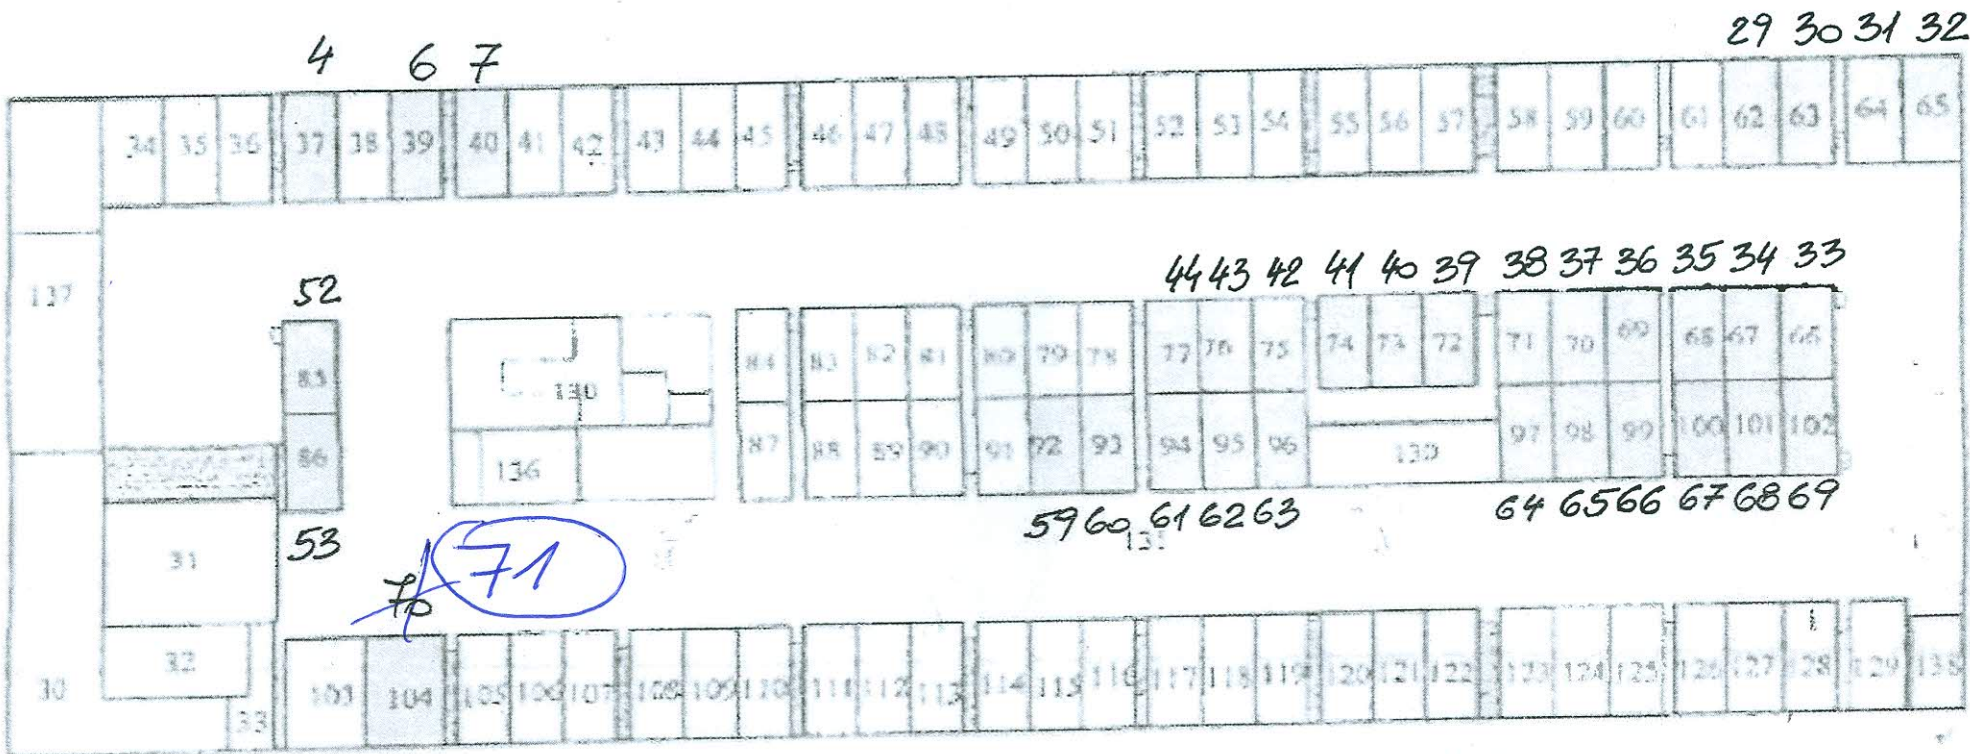

- ŠTEVILKE V OKVIRU - ZADNJI DEL U ZNAKA upr. 1730-367-104

- PRIPISANE ŠTEVILKE - OZNAKE NA TIH

~~70~~ → 71
 POPRAVEK
 12/10/2017